


PRZEKRÓJ 3D

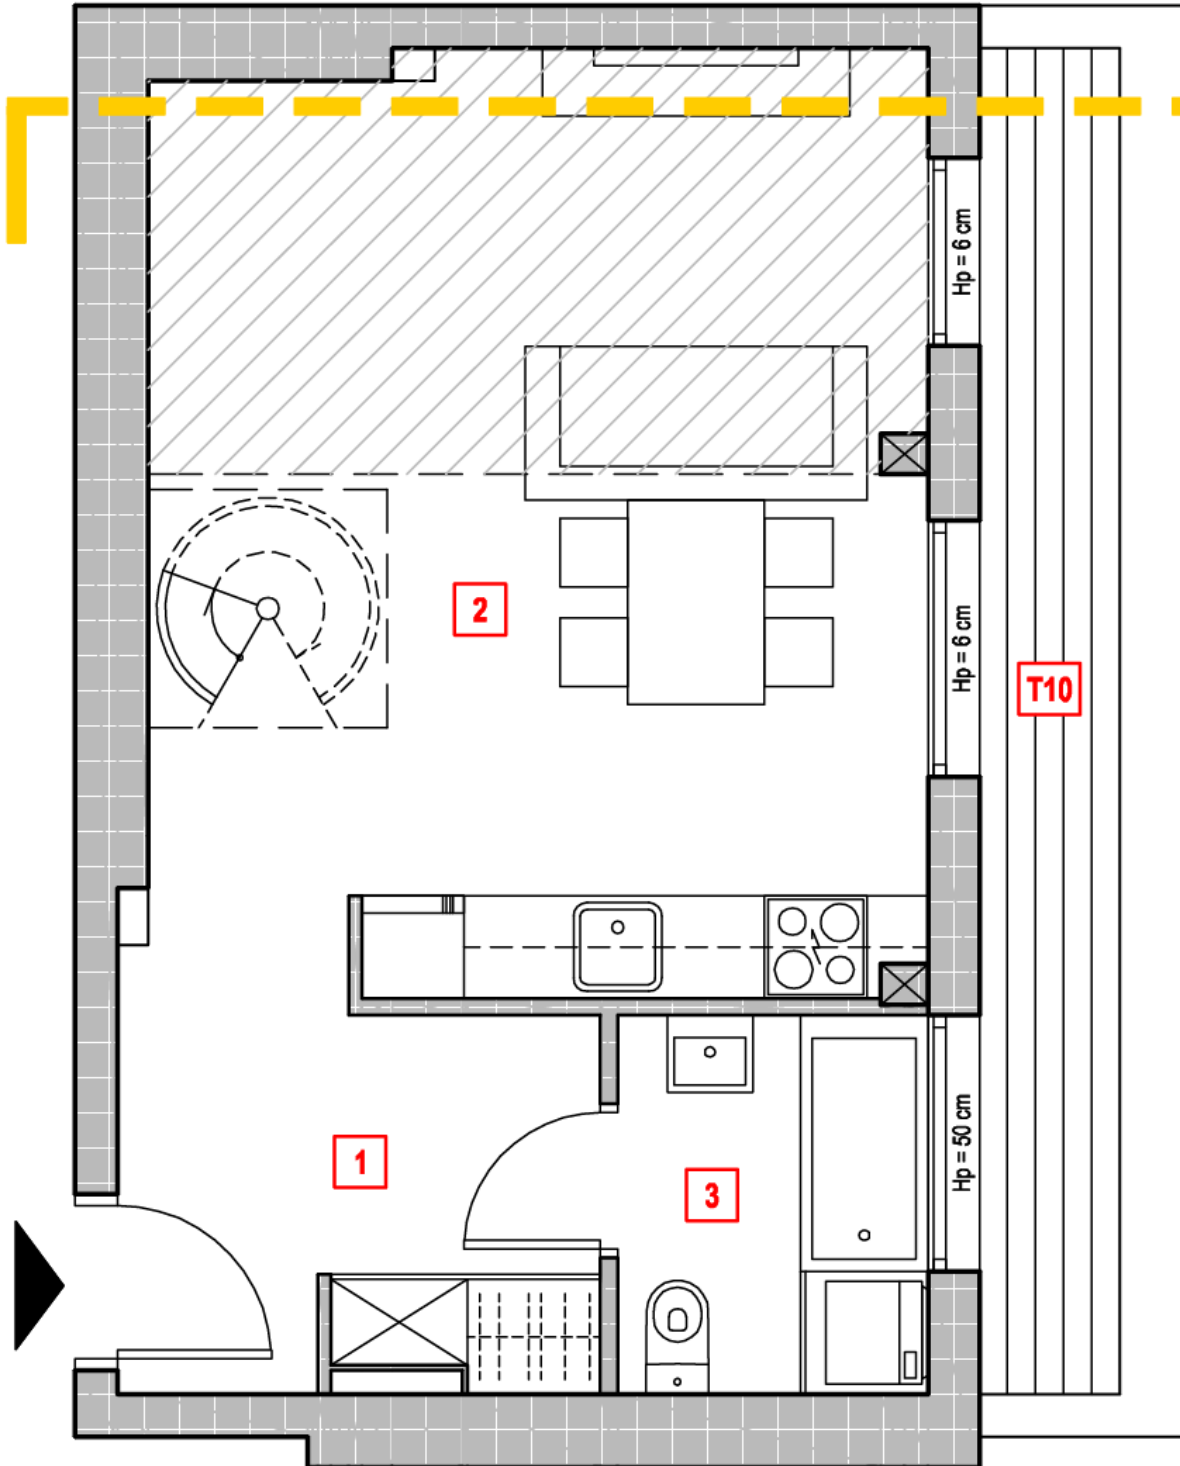

RAKOWIECKA⁴⁵


LOKAL 10

POZIOM DOLNY

Propozycja zmian lokatorskich - maksymalna liczba pomieszczeń

nr	pomieszczenie	pow.	pow. podłogi
1	przedpokój	6,03 m ²	
2	salon z aneksem kuchennym	25,00 m ²	
3	łazienka	4,04 m ²	
	łącznie na poziomie	35,07 m ²	
T10	taras	6,32 m ²	

Powierzchnia lokalu według normy PN-ISO 9836:1997

 Powierzchnia dwupoziomowa - wys: 4,4 - 5,5

