


PRZEKRÓJ 3D

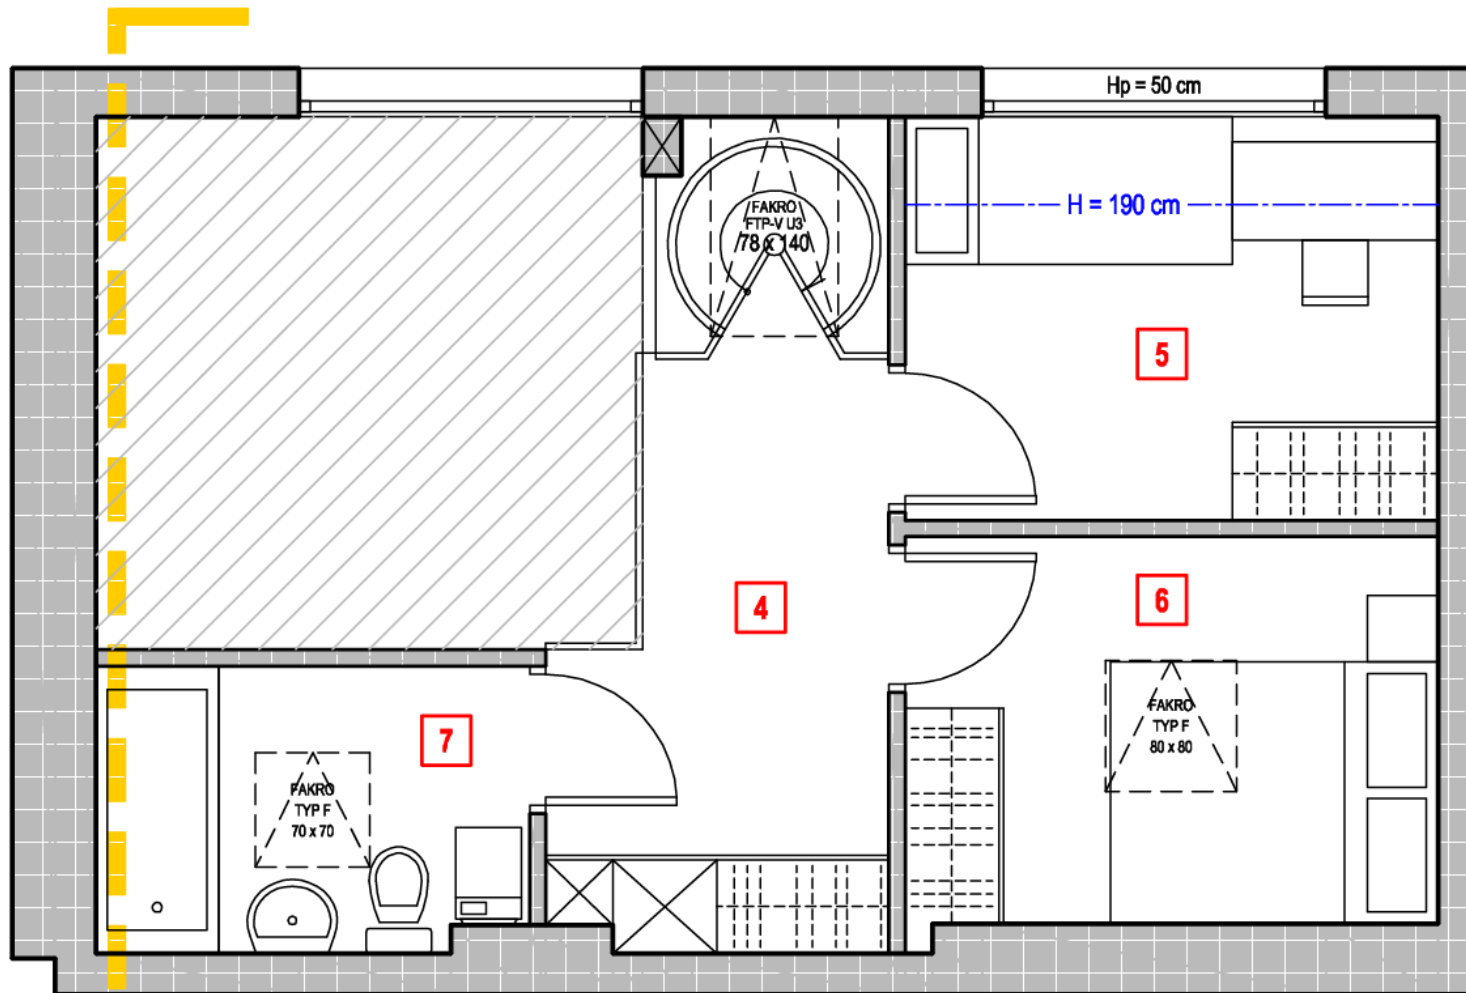

PRZEKRÓJ 3D

RAKOWIECKA⁴⁵


LOKAL 4

POZIOM ANTRESOLI

Propozycja zmian lokatorskich - maksymalna liczba pomieszczeń

nr	pomieszczenie	pow.	pow. podłogi
4	korytarz/antresola	6,45 m ²	
5	pokój	6,25 m ²	7,98 m ²
6	pokój	7,64 m ²	
7	łazienka	4,56 m ²	
łącznie na poziomie		24,90 m ²	26,63 m ²

Powierzchnia lokalu według normy PN-ISO 9836:1997

 Powierzchnia dwupoziomowa - wys: 4,4 - 5,2

