


PRZEKRÓJ 3D

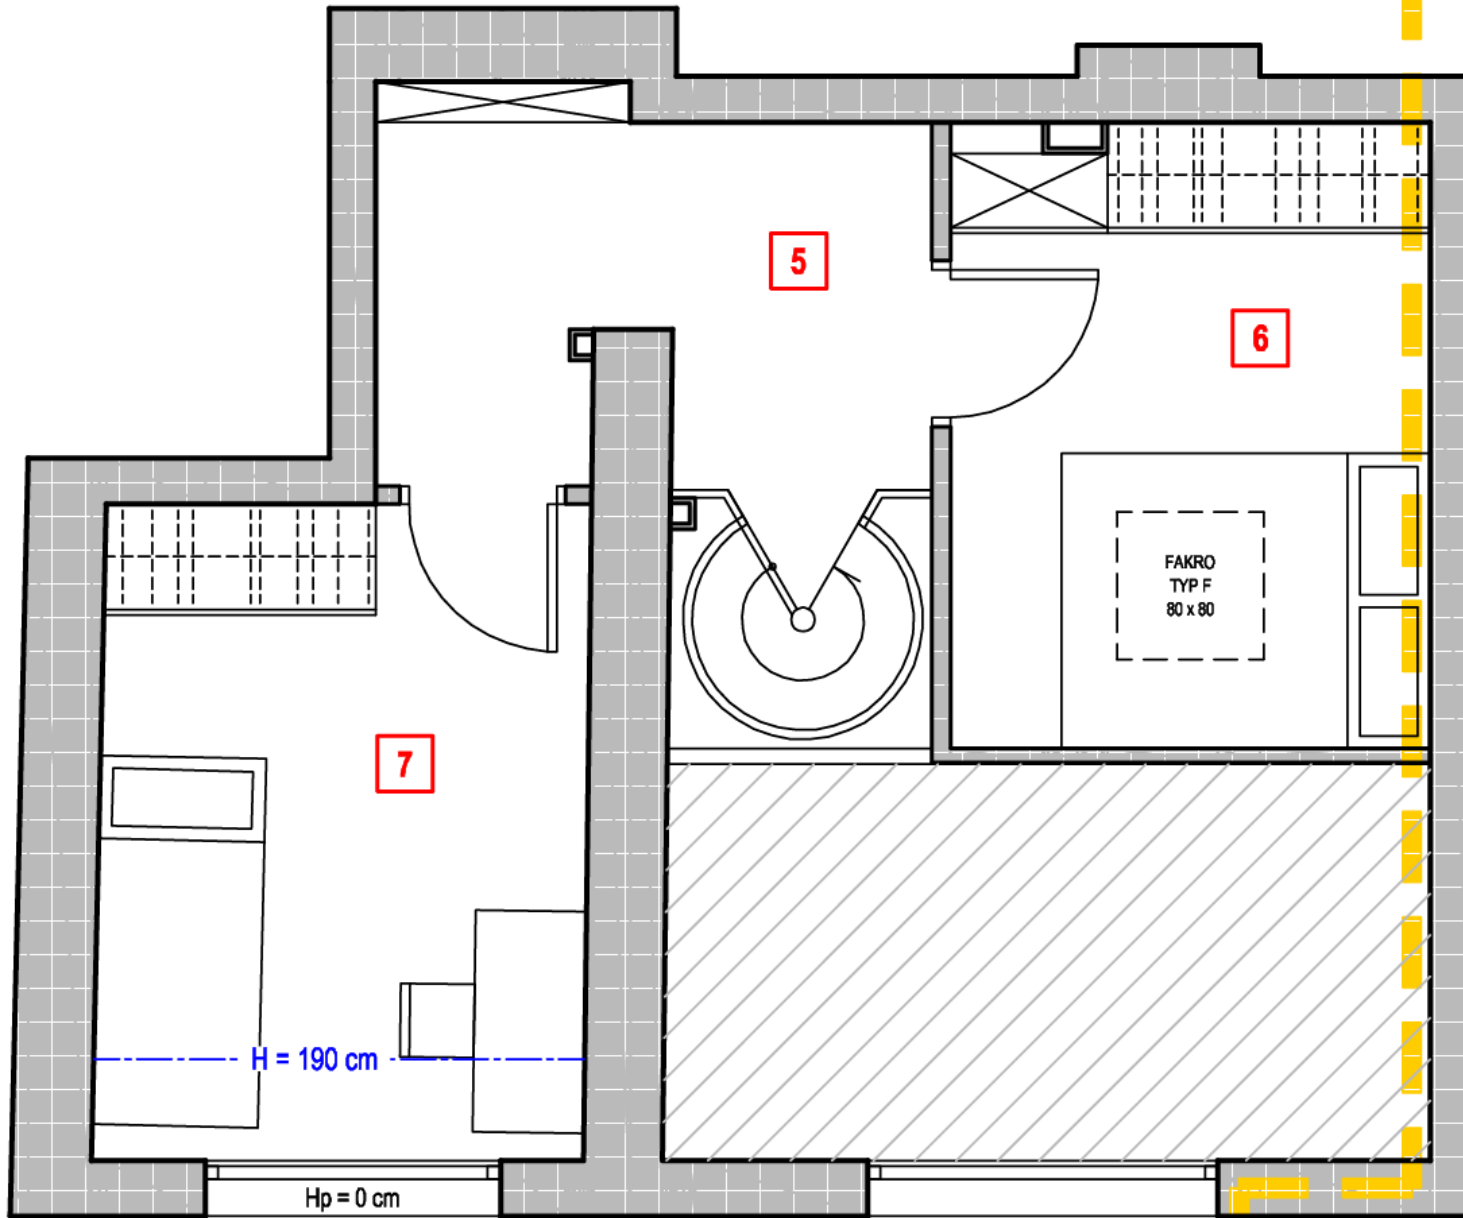

RAKOWIECKA⁴⁵


LOKAL 3

POZIOM ANTRESOLI

Propozycja zmian lokatorskich - maksymalna liczba pomieszczeń

nr	pomieszczenie	pow.	pow. podłogi
5	korytarz	5,77 m ²	
6	pokój	8,68 m ²	
7	pokój	7,78 m ²	9,28 m ²
łącznie na poziomie		22,23 m ²	23,73 m ²

Powierzchnia lokalu według normy PN-ISO 9836:1997

 Powierzchnia dwupoziomowa - wys: 4,4 - 5,0



PRZEKRÓJ 3D