


PRZEKRÓJ 3D

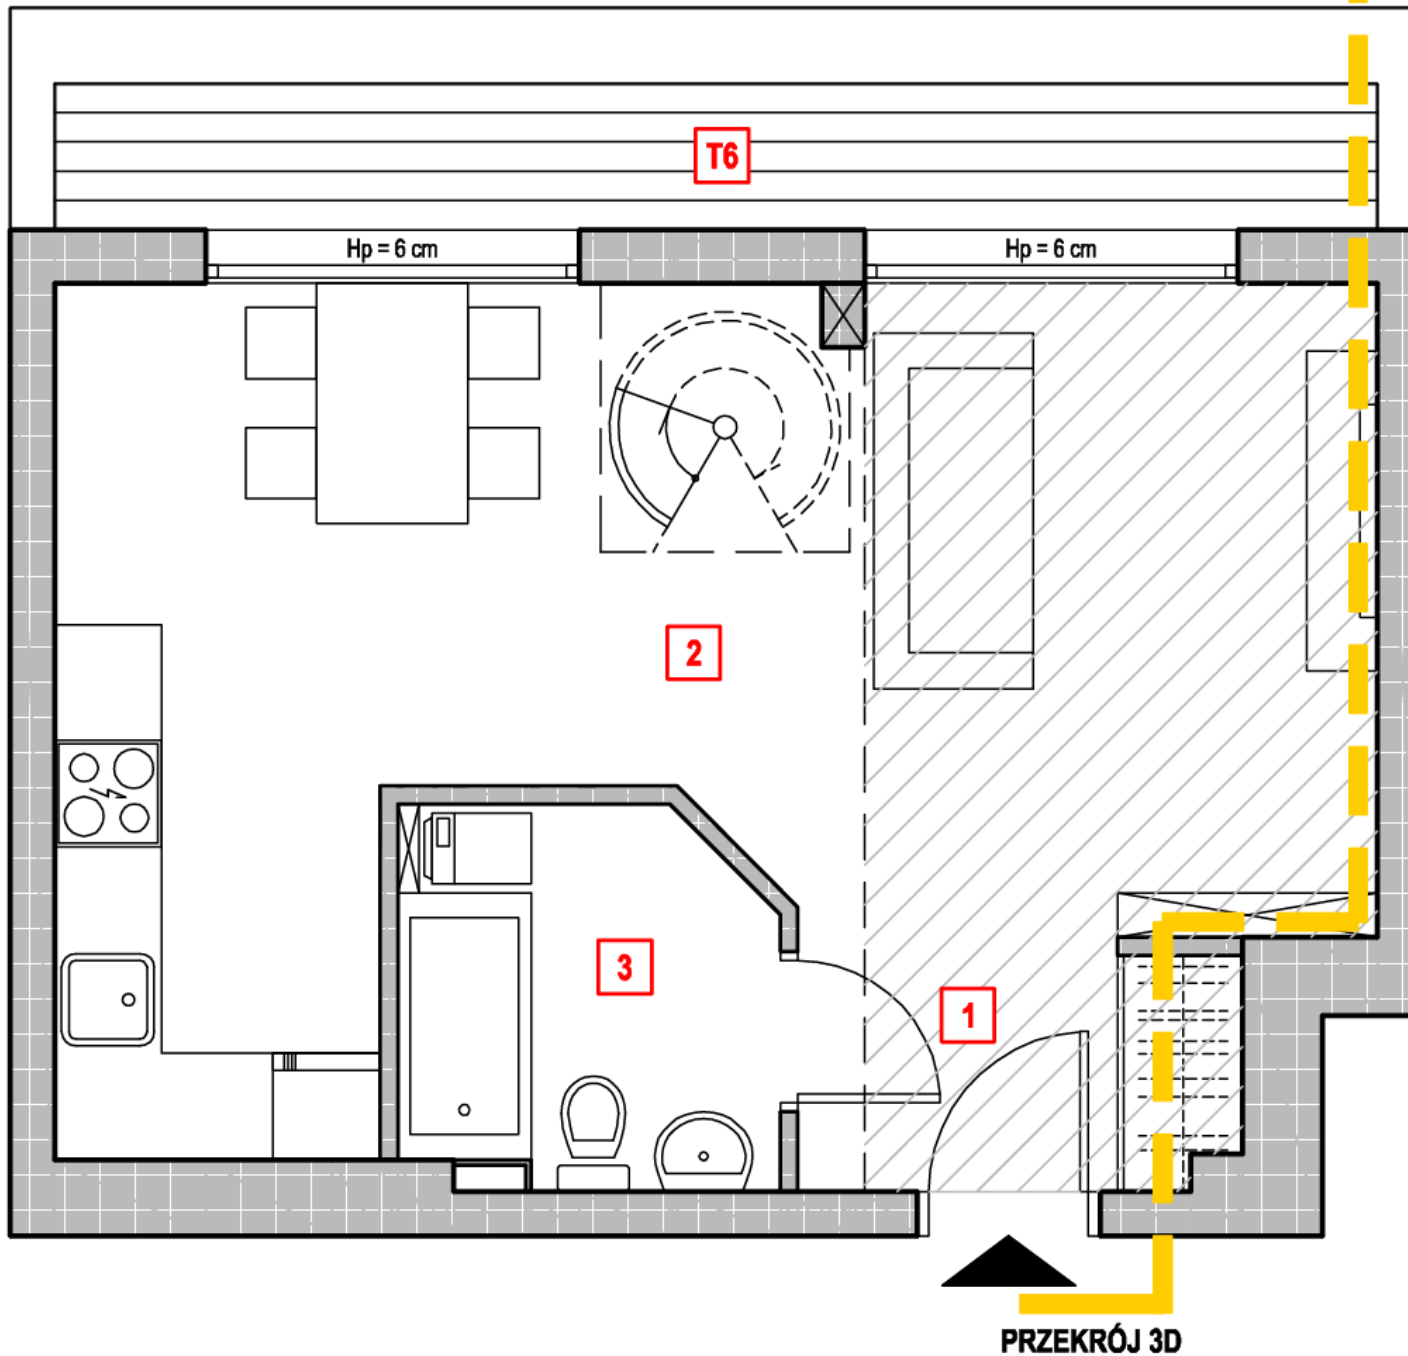

RAKOWIECKA⁴⁵


LOKAL 6

POZIOM DOLNY

Propozycja zmian lokatorskich - maksymalna liczba pomieszczeń

nr	pomieszczenie	pow.	pow. podłogi
1	przedpokój	3,20 m ²	
2	salon z aneksem kuchennym	27,90 m ²	
3	łazienka	4,35 m ²	
	łącznie na poziomie	35,45 m ²	
T6	taras	5,96 m ²	

Powierzchnia lokalu według normy PN-ISO 9836:1997

 Powierzchnia dwupoziomowa - wys: 4,4 - 5,5

