


PRZEKRÓJ 3D

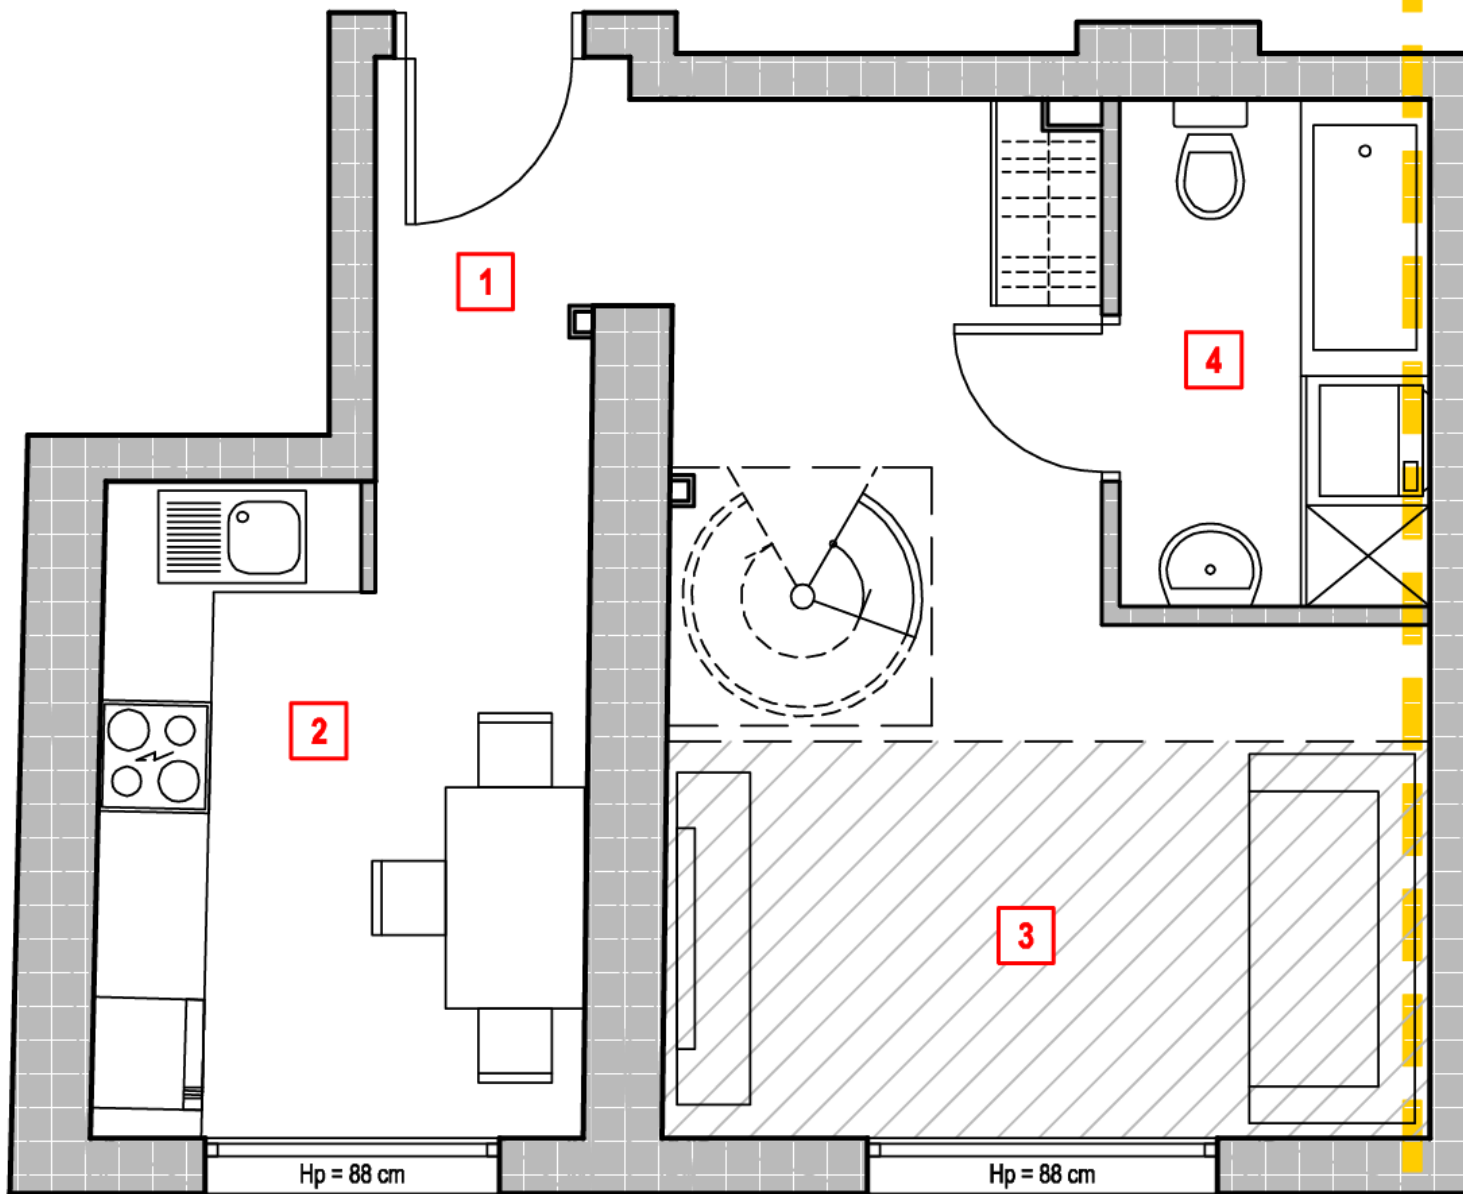

# RAKOWIECKA<sup>45</sup>


## LOKAL 3

### POZIOM DOLNY

Propozycja zmian lokatorskich - maksymalna liczba pomieszczeń

nr	pomieszczenie	pow.	pow. podłogi
1	przedpokój	3,81 m <sup>2</sup>	
2	kuchnia	8,56 m <sup>2</sup>	
3	salon	17,96 m <sup>2</sup>	
4	łazienka	4,62 m <sup>2</sup>	
łącznie na poziomie		34,95 m <sup>2</sup>	

Powierzchnia lokalu według normy PN-ISO 9836:1997

 Powierzchnia dwupoziomowa - wys: 4,4 - 5,0



PRZEKRÓJ 3D