


PRZEKRÓJ 3D

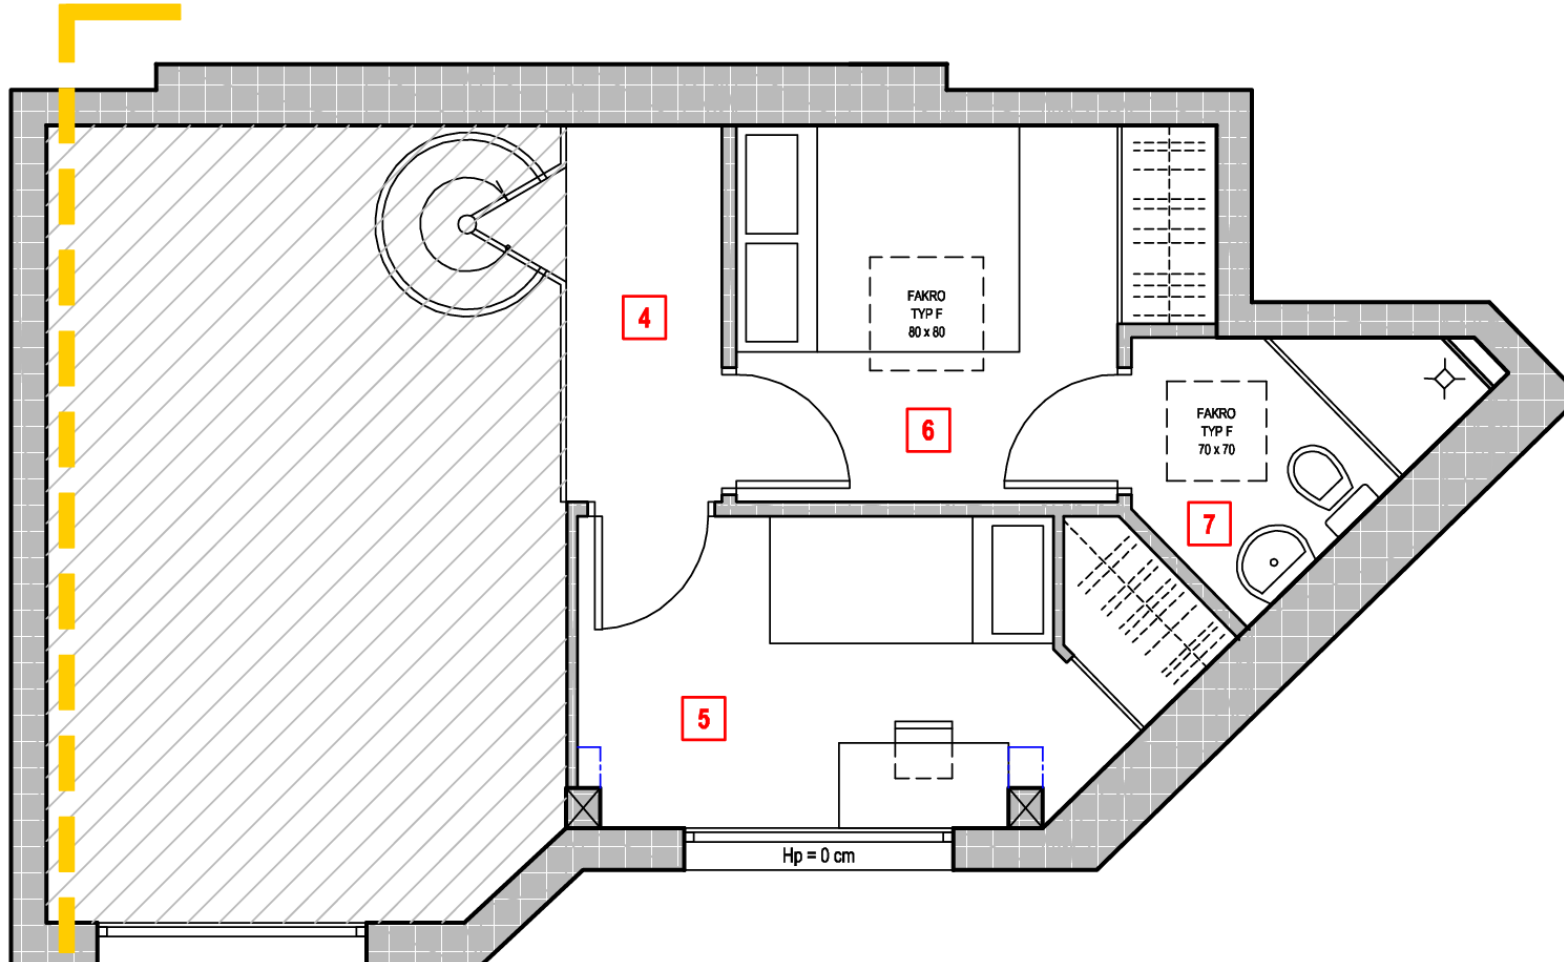

PRZEKRÓJ 3D

RAKOWIECKA⁴⁵


LOKAL 5

POZIOM ANTRESOLI

Propozycja zmian lokatorskich - maksymalna liczba pomieszczeń

nr	pomieszczenie	pow.	pow. podłogi
4	korytarz/antresola	2,90 m ²	
5	pokój	8,63 m ²	8,74 m ²
6	pokój	8,06 m ²	
7	łazienka	3,27 m ²	
łącznie na poziomie		22,86 m ²	22,97 m ²

Powierzchnia lokalu według normy PN-ISO 9836:1997

 Powierzchnia dwupoziomowa - wys: 4,4 - 5,5

