

PRZEKRÓJ 3D

# RAKOWIECKA<sup>45</sup>


## LOKAL 2


### POZIOM ANTRESOLI

Propozycja zmian lokatorskich - maksymalna liczba pomieszczeń

nr	pomieszczenie	pow.	pow. podłogi
4	korytarz/antresola	12,90 m <sup>2</sup>	
5	pokój	6,77 m <sup>2</sup>	7,58 m <sup>2</sup>
6	pokój	6,87 m <sup>2</sup>	7,78 m <sup>2</sup>
7	łazienka	2,98 m <sup>2</sup>	
8	pralnia/pom. gospodarcze	3,06 m <sup>2</sup>	
łącznie na poziomie		32,58 m <sup>2</sup>	34,30 m <sup>2</sup>
T2	taras	7,79 m <sup>2</sup>	

Powierzchnia lokalu według normy PN-ISO 9836:1997

 Powierzchnia dwupoziomowa - wys: 4,4 - 5,3

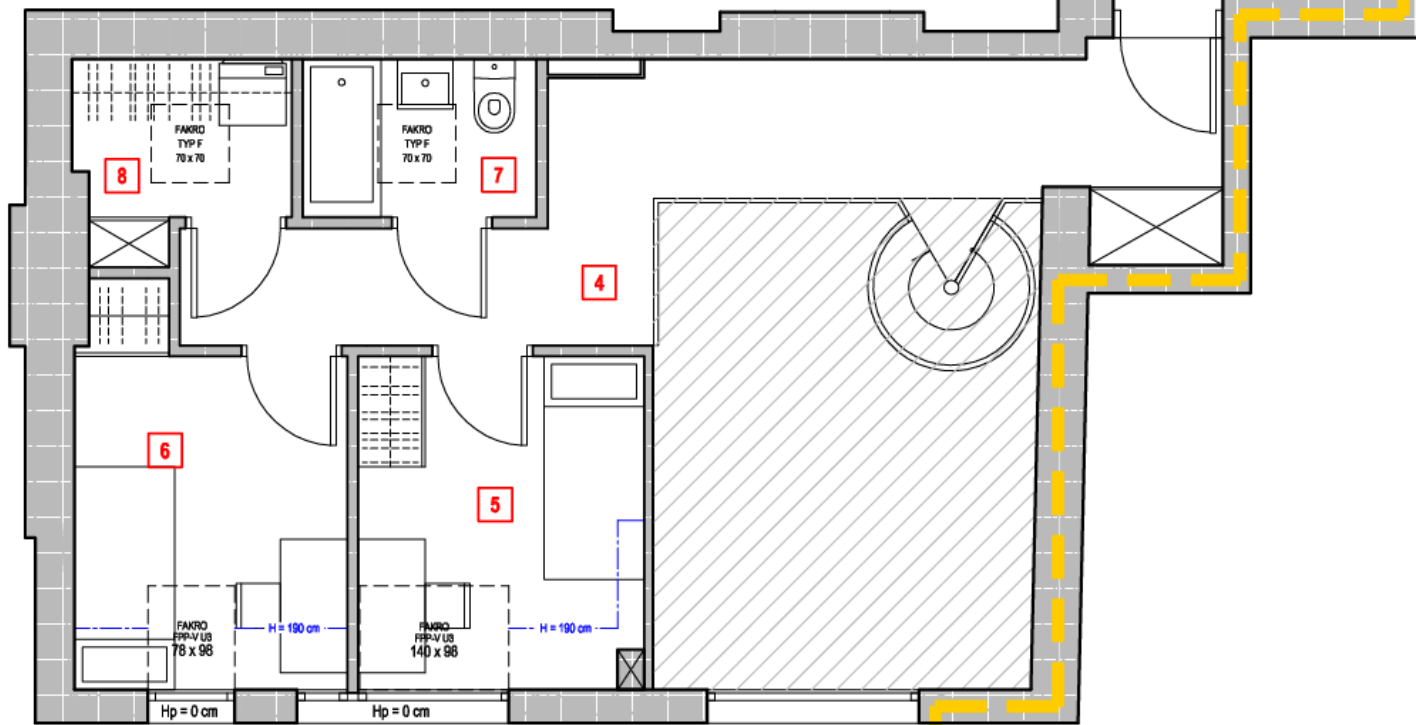

PRZEKRÓJ 3D