


PRZEKRÓJ 3D

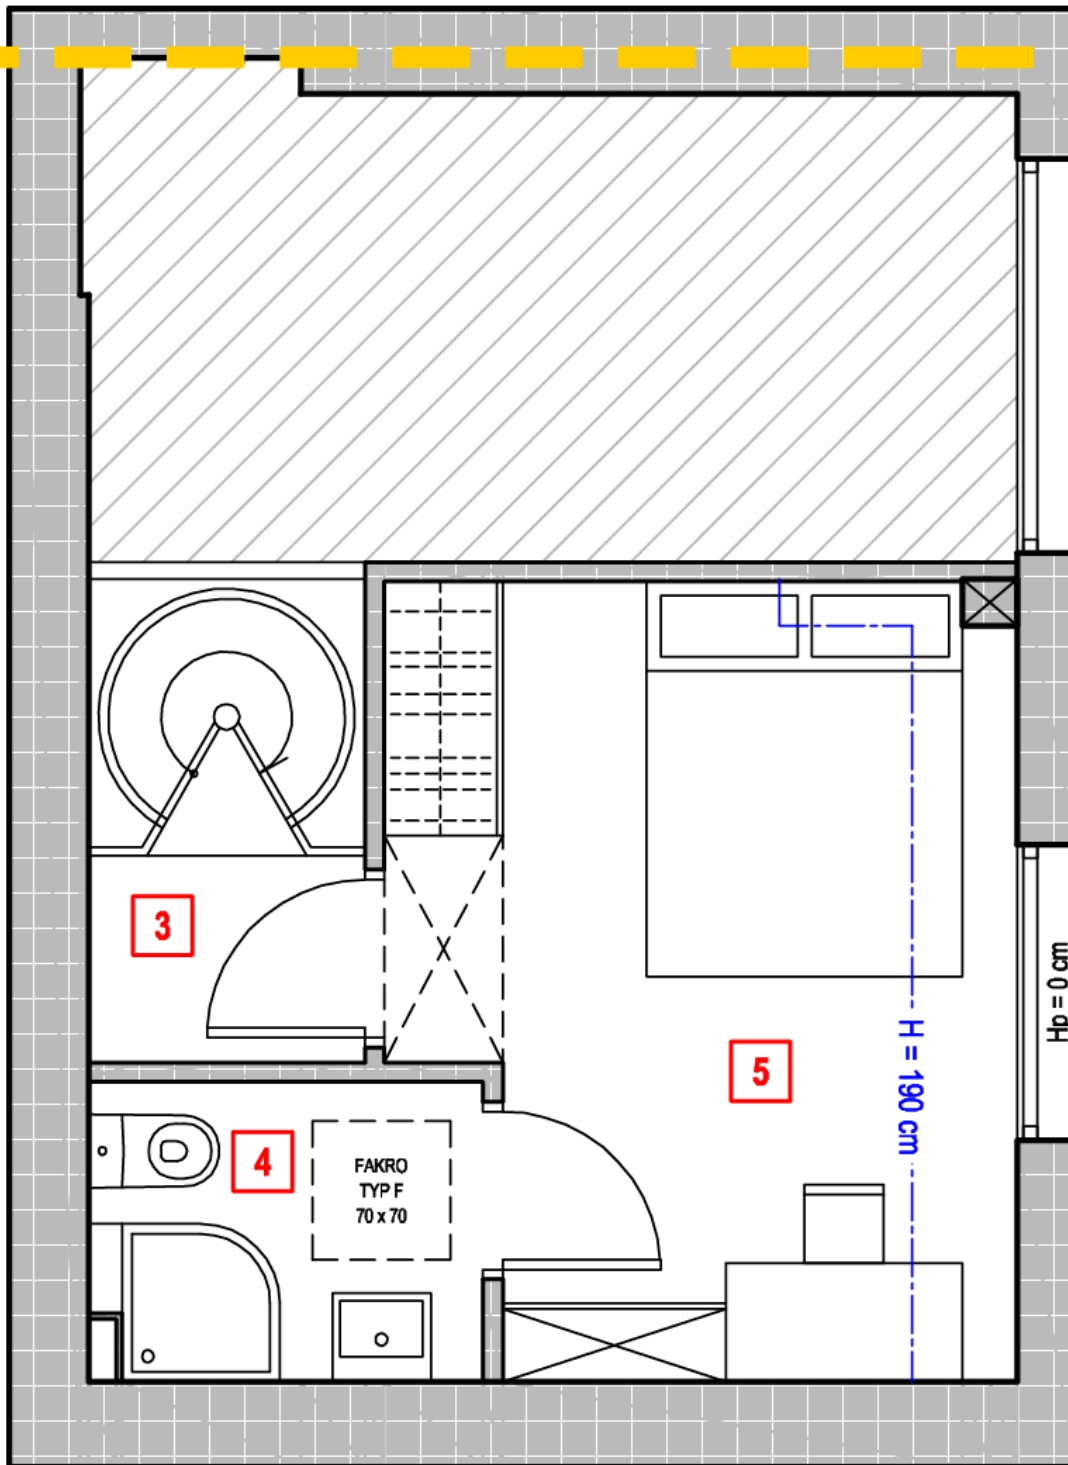

PRZEKRÓJ 3D

# RAKOWIECKA<sup>45</sup>


## LOKAL 11

### POZIOM ANTRESOLI

Propozycja zmian lokatorskich - maksymalna liczba pomieszczeń

nr	pomieszczenie	pow.	pow. podłogi
3	korytarz / antresola	1,45 m <sup>2</sup>	
4	łazienka	2,98 m <sup>2</sup>	
5	pokój	9,69 m <sup>2</sup>	11,94 m <sup>2</sup>
	łącznie na poziomie	14,12 m <sup>2</sup>	16,37 m <sup>2</sup>

Powierzchnia lokalu według normy PN-ISO 9836:1997

 Powierzchnia dwupoziomowa - wys: 4,4 - 5,5

