


PRZEKRÓJ 3D

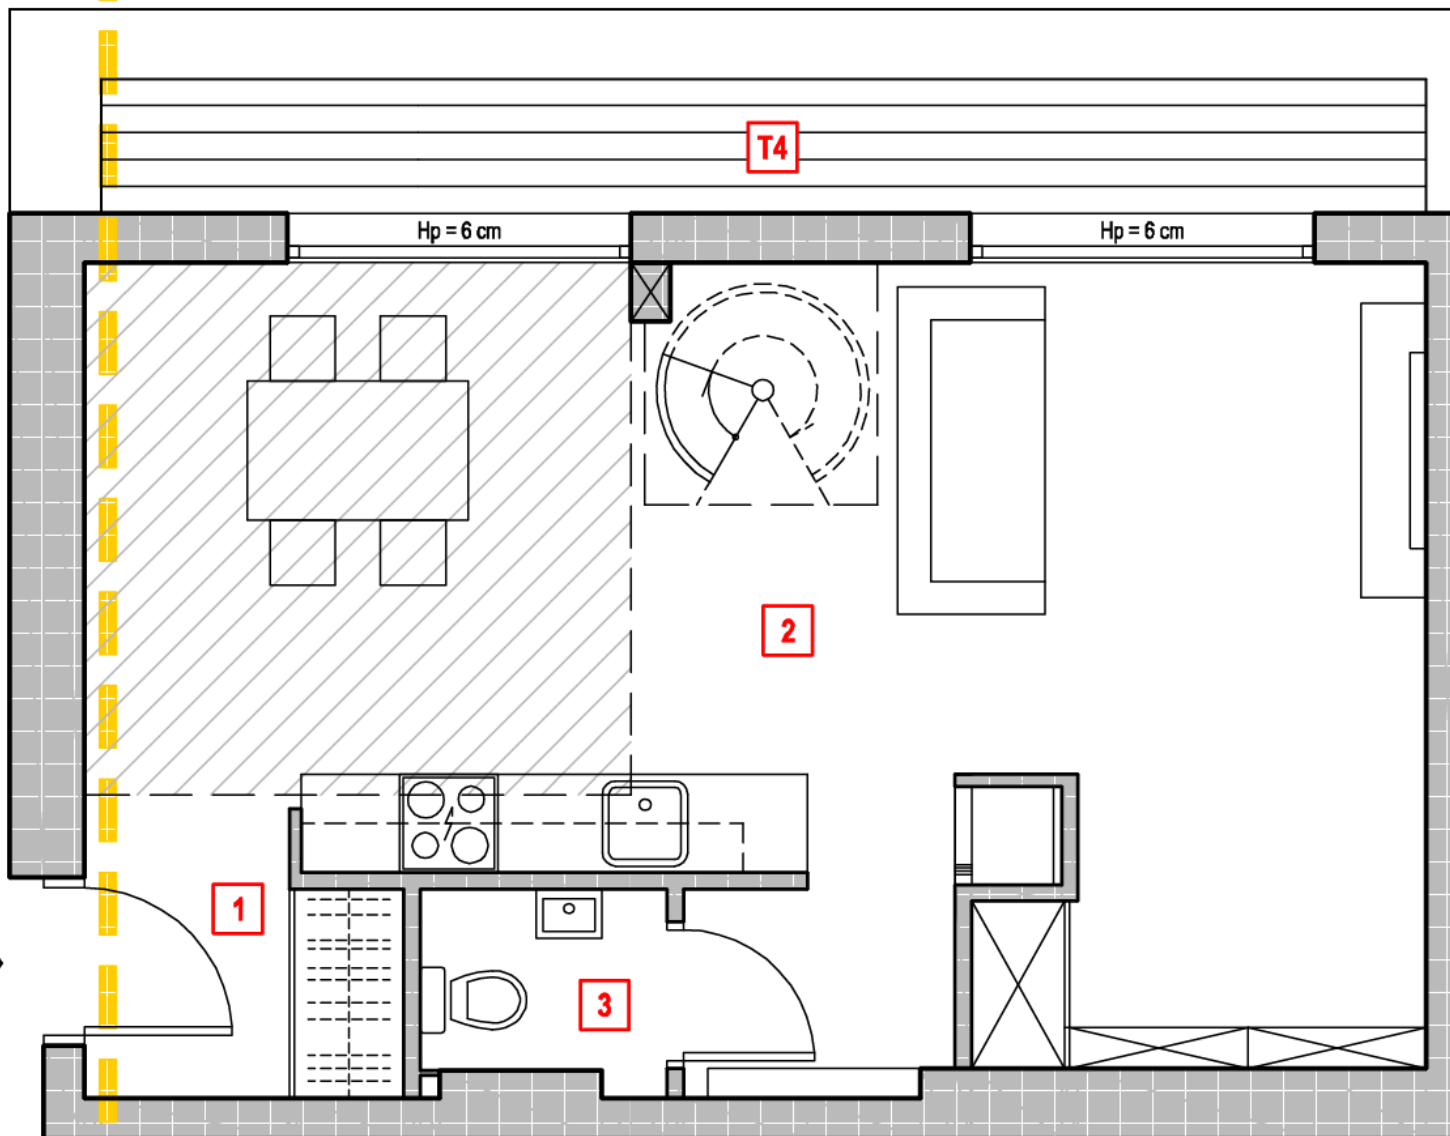

PRZEKRÓJ 3D

RAKOWIECKA⁴⁵


LOKAL 4

POZIOM DOLNY

Propozycja zmian lokatorskich - maksymalna liczba pomieszczeń

nr	pomieszczenie	pow.	pow. podłogi
1	przedpokój	3,05 m ²	
2	salon z aneksem kuchennym	34,89 m ²	
3	wc	1,74 m ²	
	łącznie na poziomie	39,68 m ²	
T4	taras	6,49 m ²	

Powierzchnia lokalu według normy PN-ISO 9836:1997

 Powierzchnia dwupoziomowa - wys: 4,4 - 5,2

